
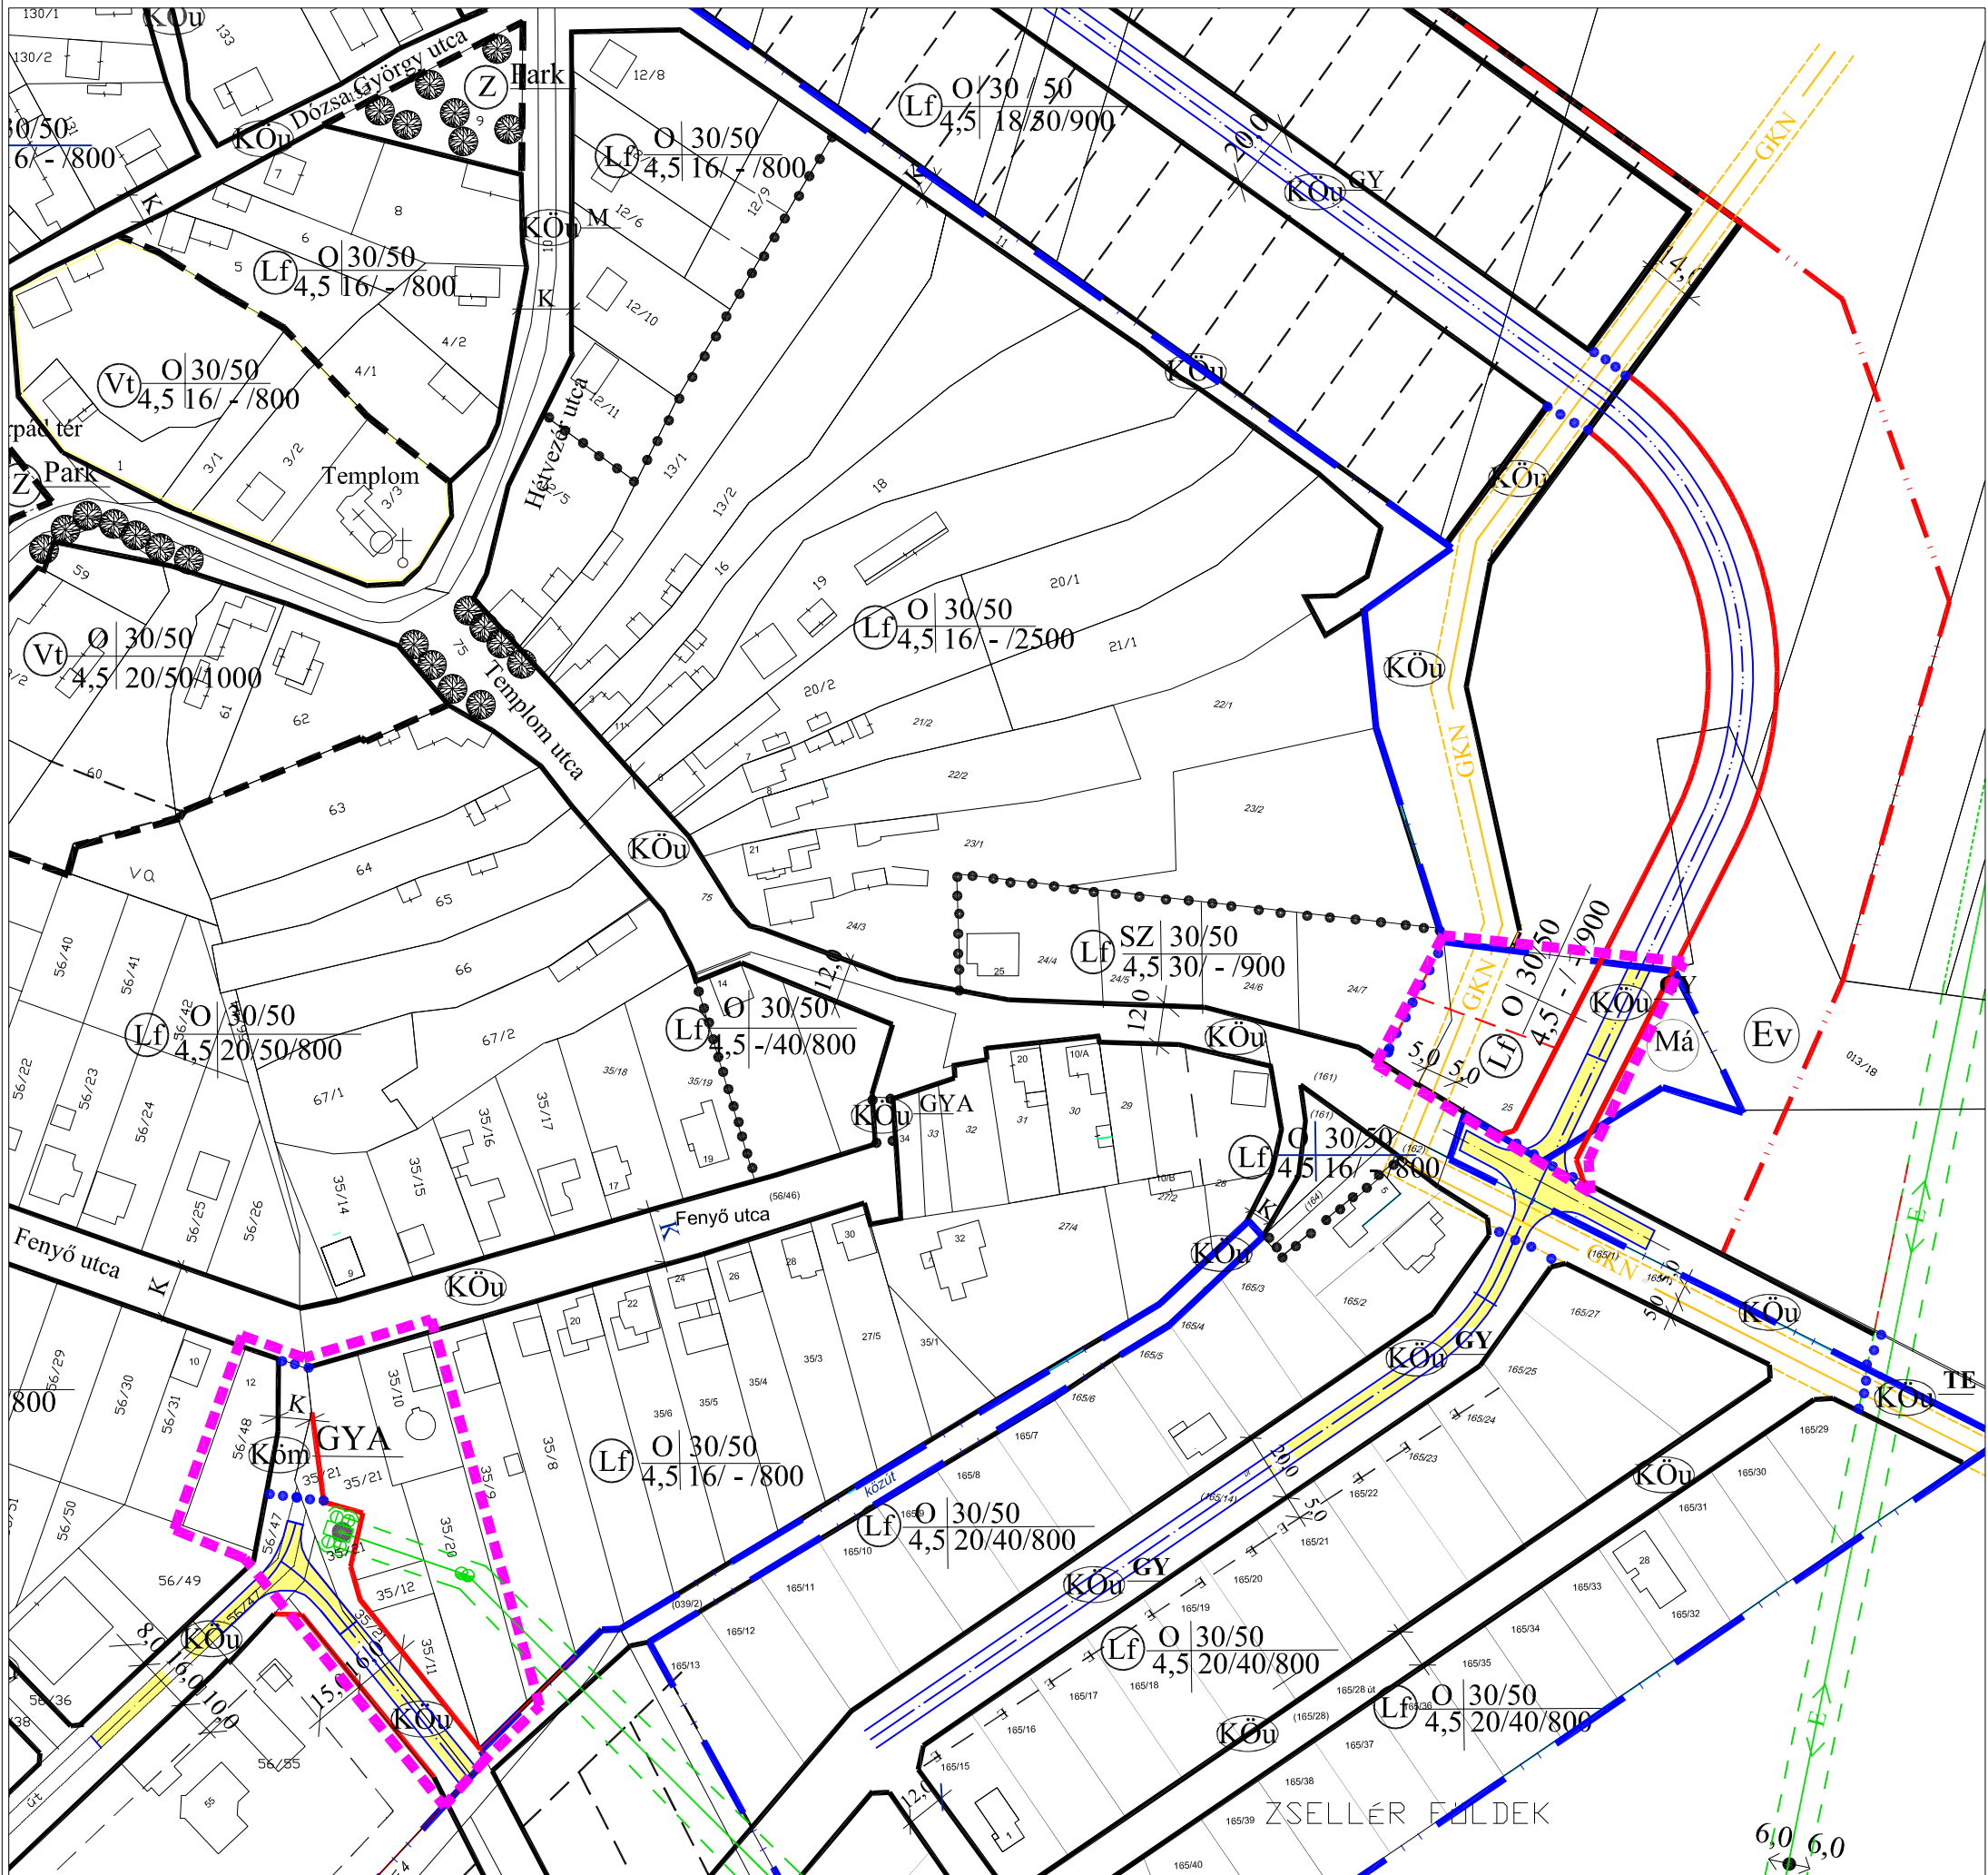


FEKETEERDŐ

Településrendezési terv

M 1:2000

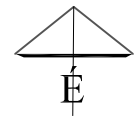

JELMAGYARÁZAT

hatályos módosítás

Határvonalak

	módosítással érintett terület határa
	közigazgatási terület határa
	beépített (belterület) terület határa
	beépítésre szán terület határa
	szabályozási vonal
	eltérő területfelhasználási módok határvonala
	övezeti határ
	irányadó telekhatár

Területfelhasználás

	falusias lakóterület
	településközpont vegyes terület
	közlekedési terület gyűjtőt
	közlekedési terület gyalogút
	közlekedési terület lakóút
	zöldterület

Közlekedés

	tervezett útburkolat
--	----------------------

Közművek

	villamos gerinchálózat
	nagy-középnomású gázvezeték

REGIOPLAN

Környezet- és Településtervező KFT.
9022 Győr, Újkapu utca 13.
Tel./Fax: 96/529-751, 311-304
e-mail: regioplan@regioplan.hu



Megrendelő neve:	Feketeerdő Község Önkormányzata	
Munka neve:	Feketeerdő község településrendezési terv módosítás	Munkaszám: Rp.I.126-9
Munkarész neve:	Alátámasztómunkarész	Méretarány: M 1:2 000
Rajz címe:	Közlekedésépítési terv	Rajzszám: A-1/Ú
Felelős településtervező:		Dokumentálás dátuma: 2017.06.
Pekkerné Szabó Piroska TT1-08-0073	Felelős közműtervező:	Felelős zöldfelületi és tájrendezési tervező:
Felelős közlekedéstervező: Réder Tibor Tk0-08-0133	Ferenczi Huba TE-T08-0253	Pekkerné Szabó Piroska TK-08-0073

A tervezési alaptérkép az állami alapadatok felhasználásával készült.