

# FEKETEERDŐ TELEPÜLÉSRENDEZÉSI TERV MÓDOSÍTÁS



## Előzetes tájékoztató leírás


Feketeerdő Község Önkormányzat Képviselő-testülete döntött a településrendezési tervének módosításáról.

Módosítási igényét 4 pontban fogalmazta meg:

1. A Templom utca keleti végének északi oldalán lakóterület bővítési lehetőség megvizsgálása és lehetőség szerinti megadása.
2. A mezőgazdasági területen fóliasátor és üvegház építési lehetőségeinek, feltételeinek vizsgálata és a helyi építési szabályzat szükség szerinti módosítása.
3. Az 56/47 hrsz-ú Fenyő utcai tervezett kikötés felülvizsgálata, az út szélességének csökkentése, ha szükséges szerepének megváltoztatása, s a felszabaduló tervezett közterületi telekrész lakóterületbe sorolása azzal a feltétellel, hogy azon épületet ne lehessen építeni.
4. A kerítésépítés szabályainak megfogalmazása annak érdekében, hogy 2 m-nél magasabb kerítést ne lehessen építeni.

## JELMAGYARÁZAT

-  módosítással érintett terület
-  módosítással érintett terület határa

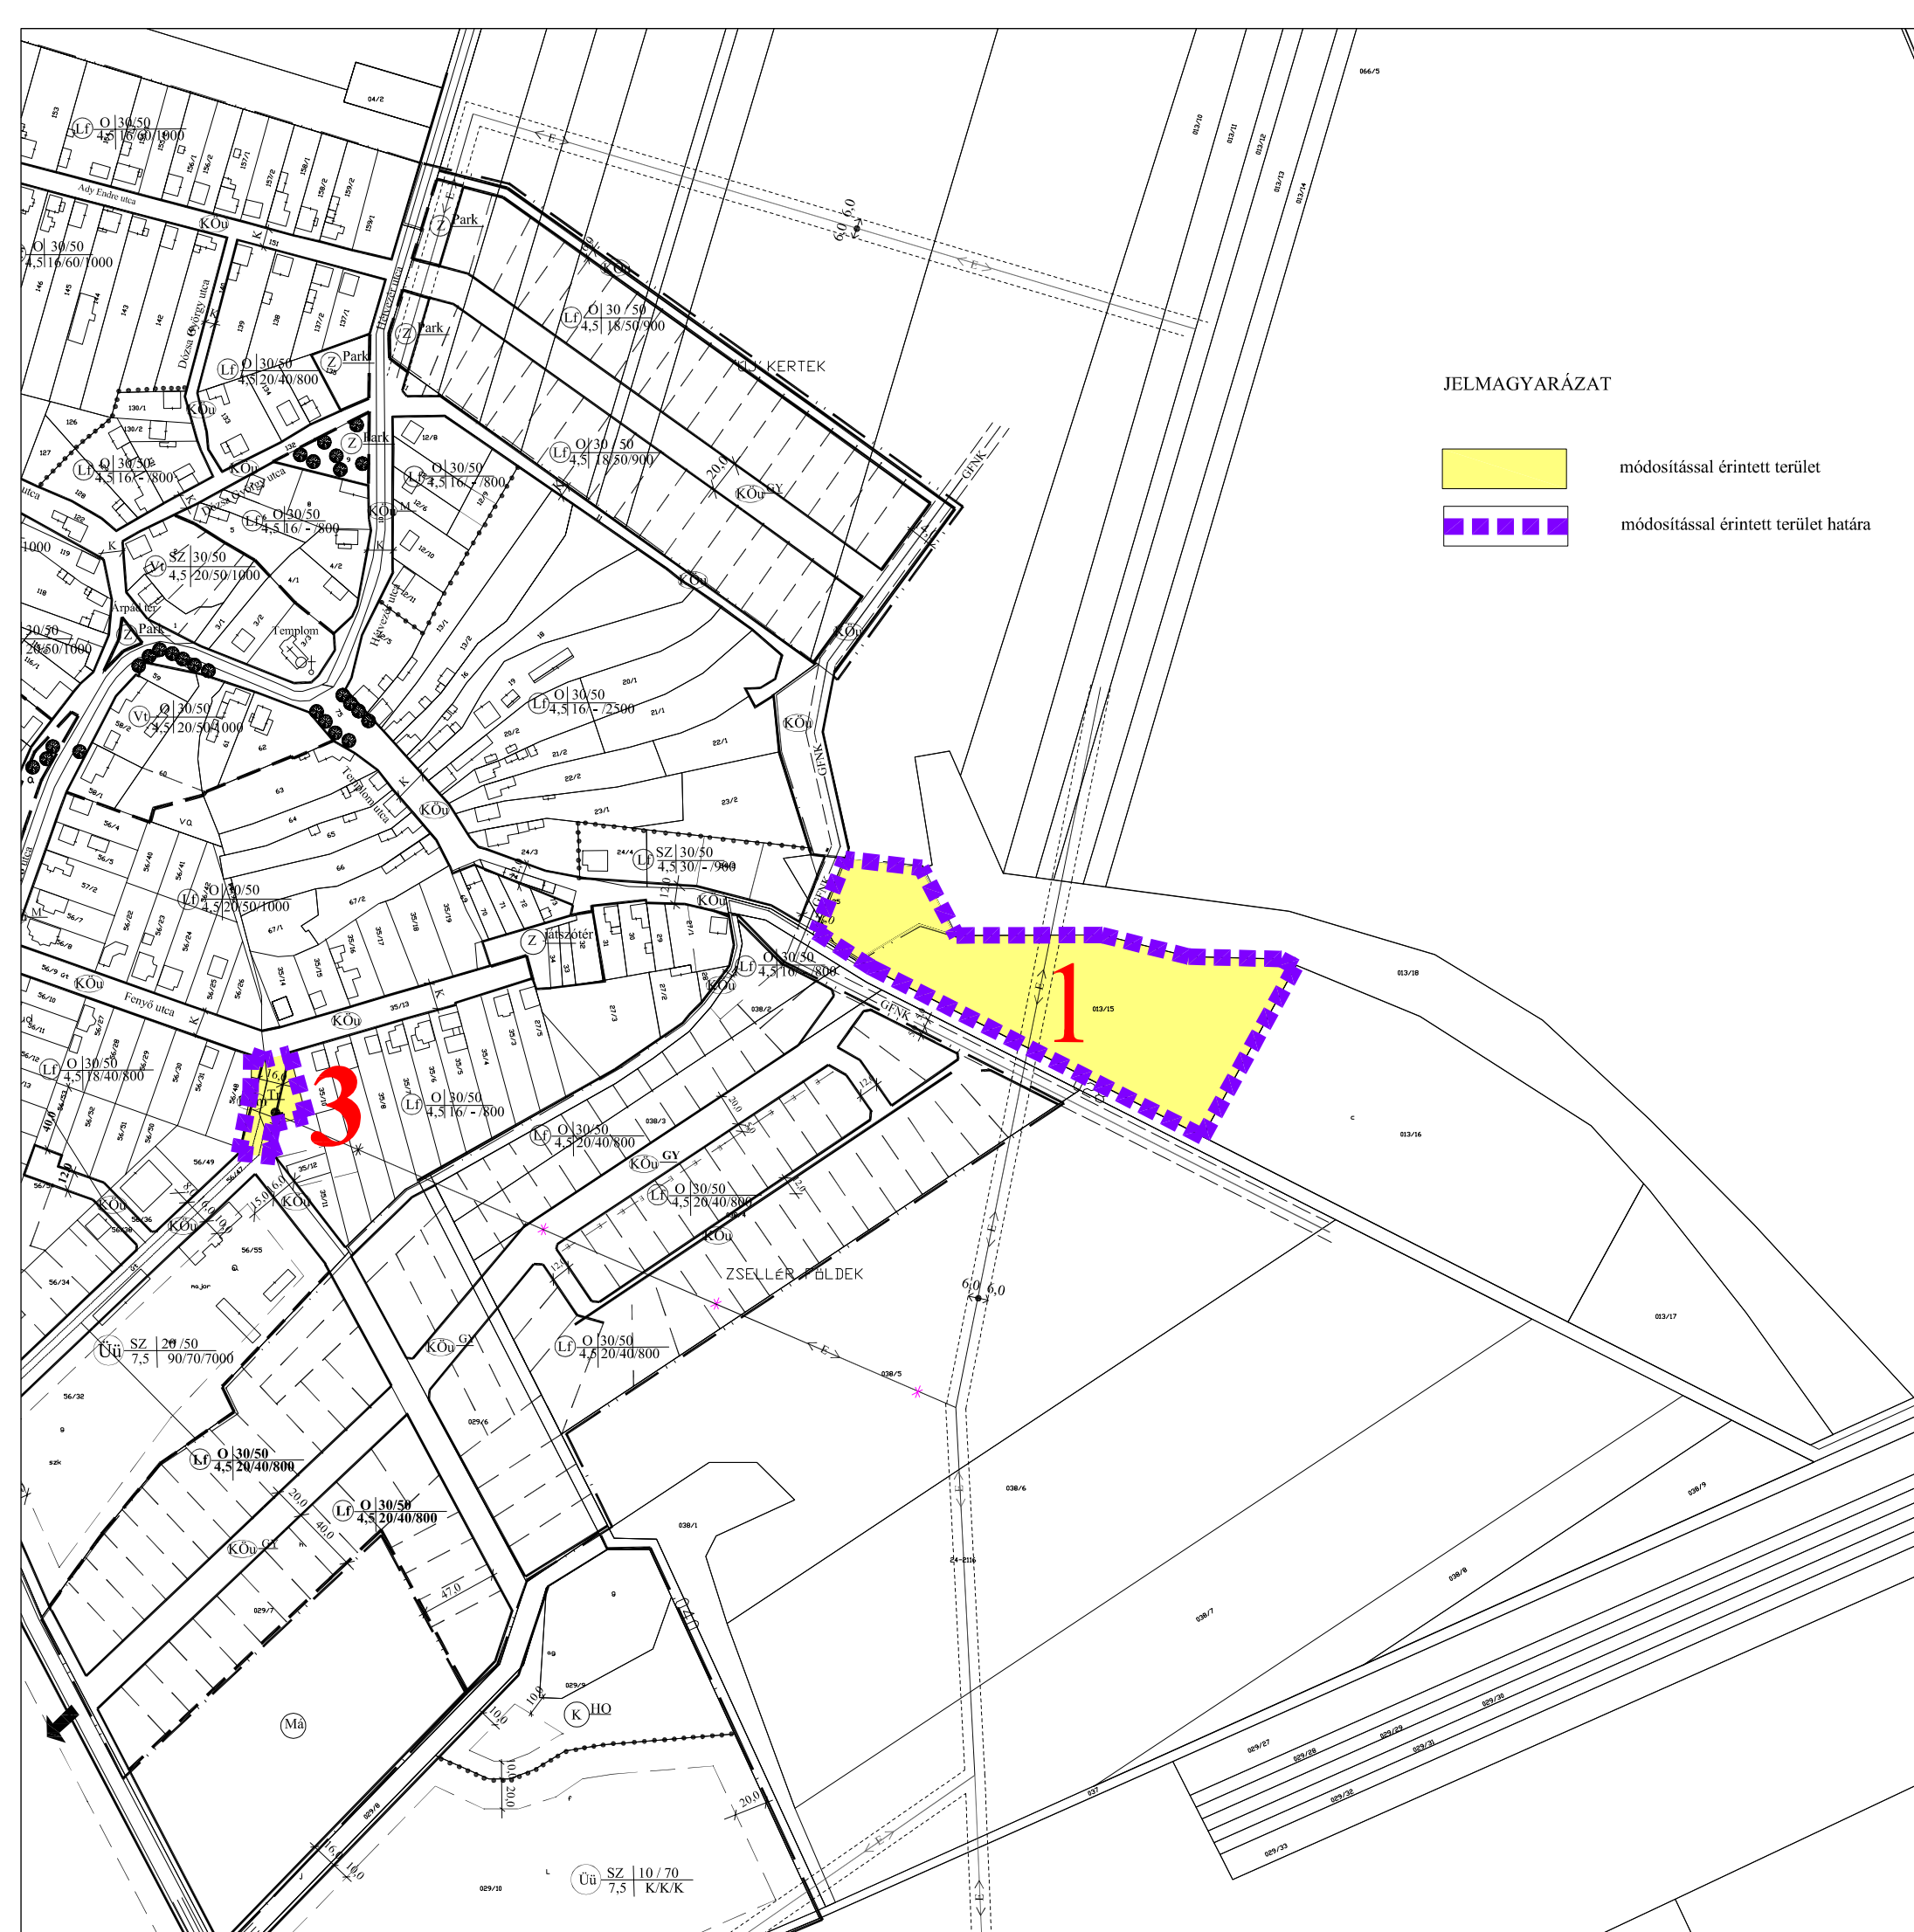

## ELŐZETES TÁJÉKOZTATÁSI DOKUMENTÁCIÓ

# REGIOPLAN

Környezet- és Településtervező KFT.  
9022 Győr, Újkapu u. 13.  
Tel./Fax: 96/311-304, 529-751  
e-mail: regioplan@regioplan.hu



Megrendelő neve:	Feketeerdő Község Önkormányzata	Munkaszám:	Rp.I.126-9
Munka neve:	Feketeerdő község településrendezési tervek módosítás	Méretarány:	M 1:4 000
Munkarész neve:	Településszerkezeti és szabályozási terv	Rajzszám:	E1
Rajz címe:	Előzetes tájékoztatás	Dokumentálás dátuma:	2016.02.
Felelős településtervező:	Felelős rendezés társtervező:	Felelős közlekedéstervező:	Felelős zöldfelületi és tájrendezési tervező:
Pekterné Szabó Piroska TTI-08-0073		Réder Tibor Tk0 08-0133	Pekterné Szabó Piroska Tk-08-0073
Felelős közlekedéstervező:	Felelős közműtervező:	Felelős zöldfelületi és tájrendezési tervező:	
Réder Tibor Tk0 08-0133	Ferenczi Hiba TE-T08-0253 TV-T08-0253	Pekterné Szabó Piroska Tk-08-0073	