
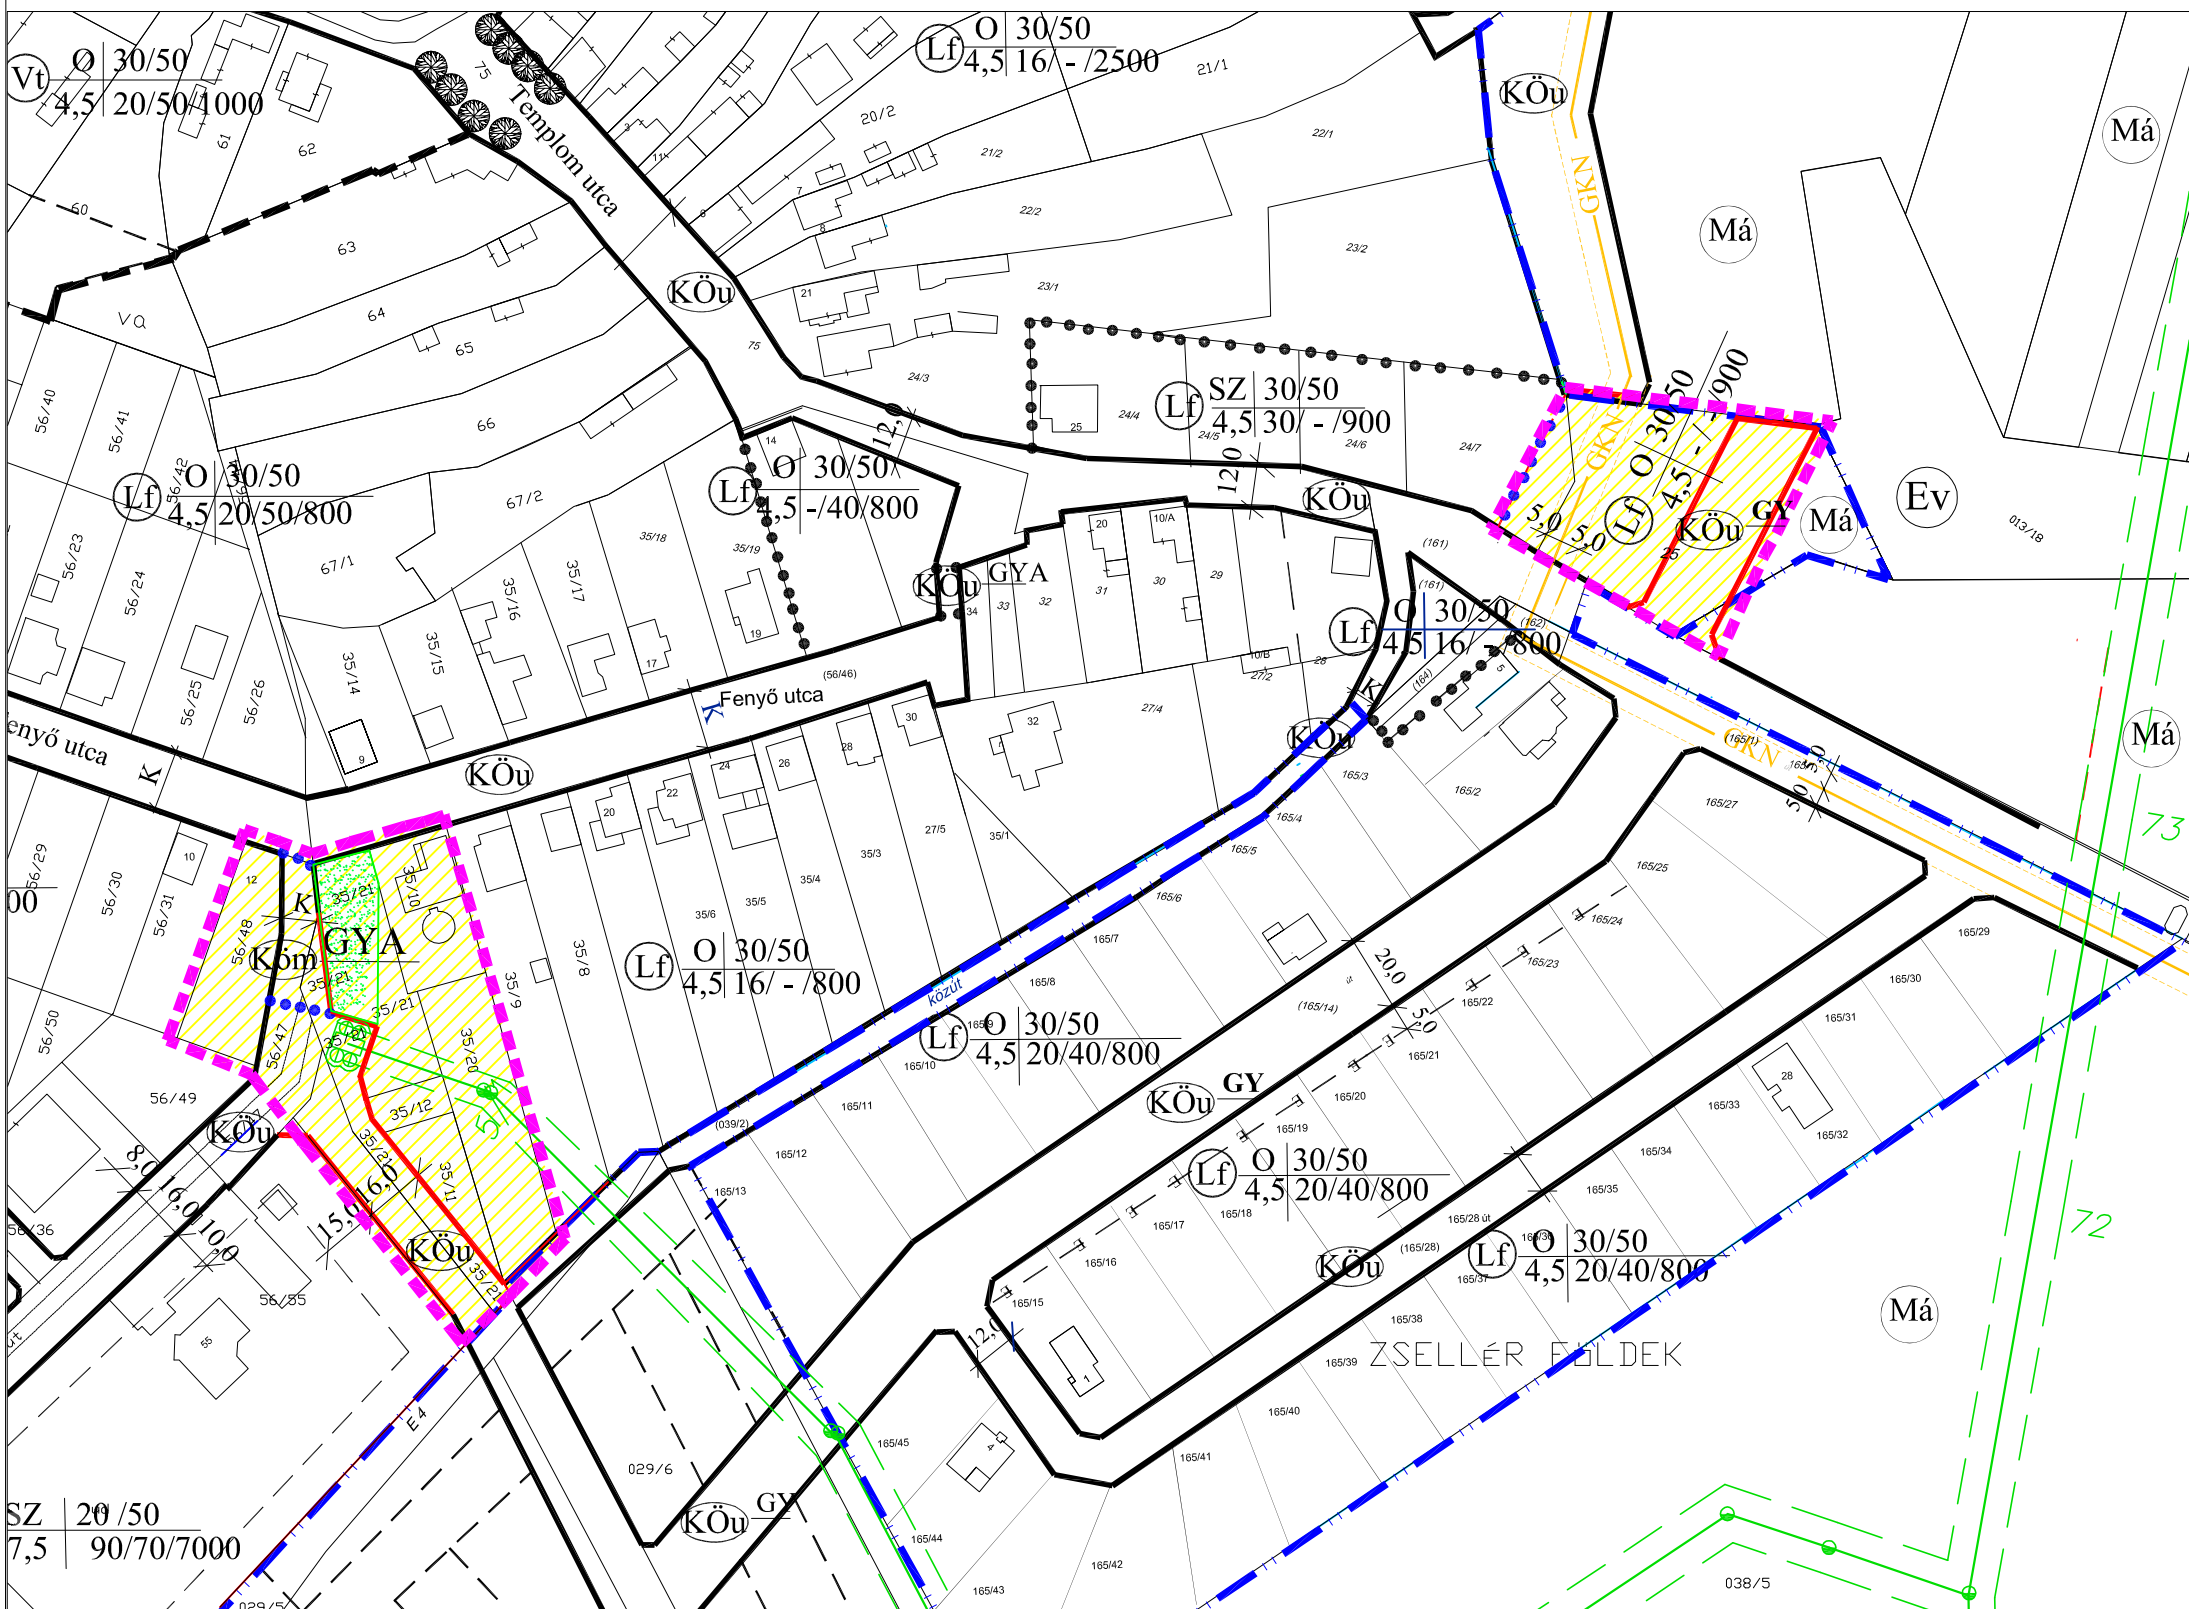


FEKETEERDŐ

Településrendezési terv

M 1:2000

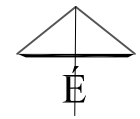

JELMAGYARÁZAT

hatályos módosítás

Határvonalak

	módosítással érintett terület határa
	közigazgatási terület határa
	beépített (belterület) terület határa
	beépítésre szán terület határa módosított belterület
	beépítésre szán terület határa
	szabályozási vonal
	eltérő területfelhasználási módok határvonala
	övezeti határ
	irányadó telekhatár
	építési hely határa
	előkert építési hely határa
	építési vonal

Közművek

	villamos gerinchálózat
	nagy-középnomású gázvezeték

Területfelhasználás

	módosítással érintett terület
	telek be nem építhető része
	falusias lakóterület
	településközpont vegyes terület
	közlekedési terület gyűjtőtűt
	közlekedési terület gyalogút
	közlekedési terület lakóút
	zöldterület

Feketeerdő Község Önkormányzat Képviselő-testülete
6/2017.(V.31.) rendeletének 1. számú melléklete

REGIOPLAN

Környezet- és Településtervező KFT.
9022 Győr, Újkapu utca 13.
Tel./Fax: 96/529-751, 311-304
e-mail: regioplan@regioplan.hu



Megrendelő neve:	Feketeerdő Község Önkormányzata	
Munka neve:	Feketeerdő község településrendezési terv módosítás	Munkaszám: Rp.I.126-9
Munkarész neve:	Szabályozási terv	Méretarány: M 1:2 000
Rajz címe:	Szabályozási és övezeti helyszínrajz I. (belterület)	Rajzszám: SZ-J1/M
Felelős településtervező:	<i>Pekerné Szabó Piroska</i>	Dokumentálás dátuma: 2017.06.
Pekerné Szabó Piroska TTI-08-0073		
Felelős közlekedéstervező:	<i>Ferenzi Huba</i>	Felelős zöldfelületi és tájrendezési tervező: <i>Pekerné Szabó Piroska</i>
Réder Tibor Tkö-08-0133	Ferenzi Huba TE-T08-0253	Pekerné Szabó Piroska TK-08-0073

A tervezési alaptérkép az állami alapadatok felhasználásával készült.