


**FEKETEERDŐ**  
Településrendezési terv  
M 1:4000

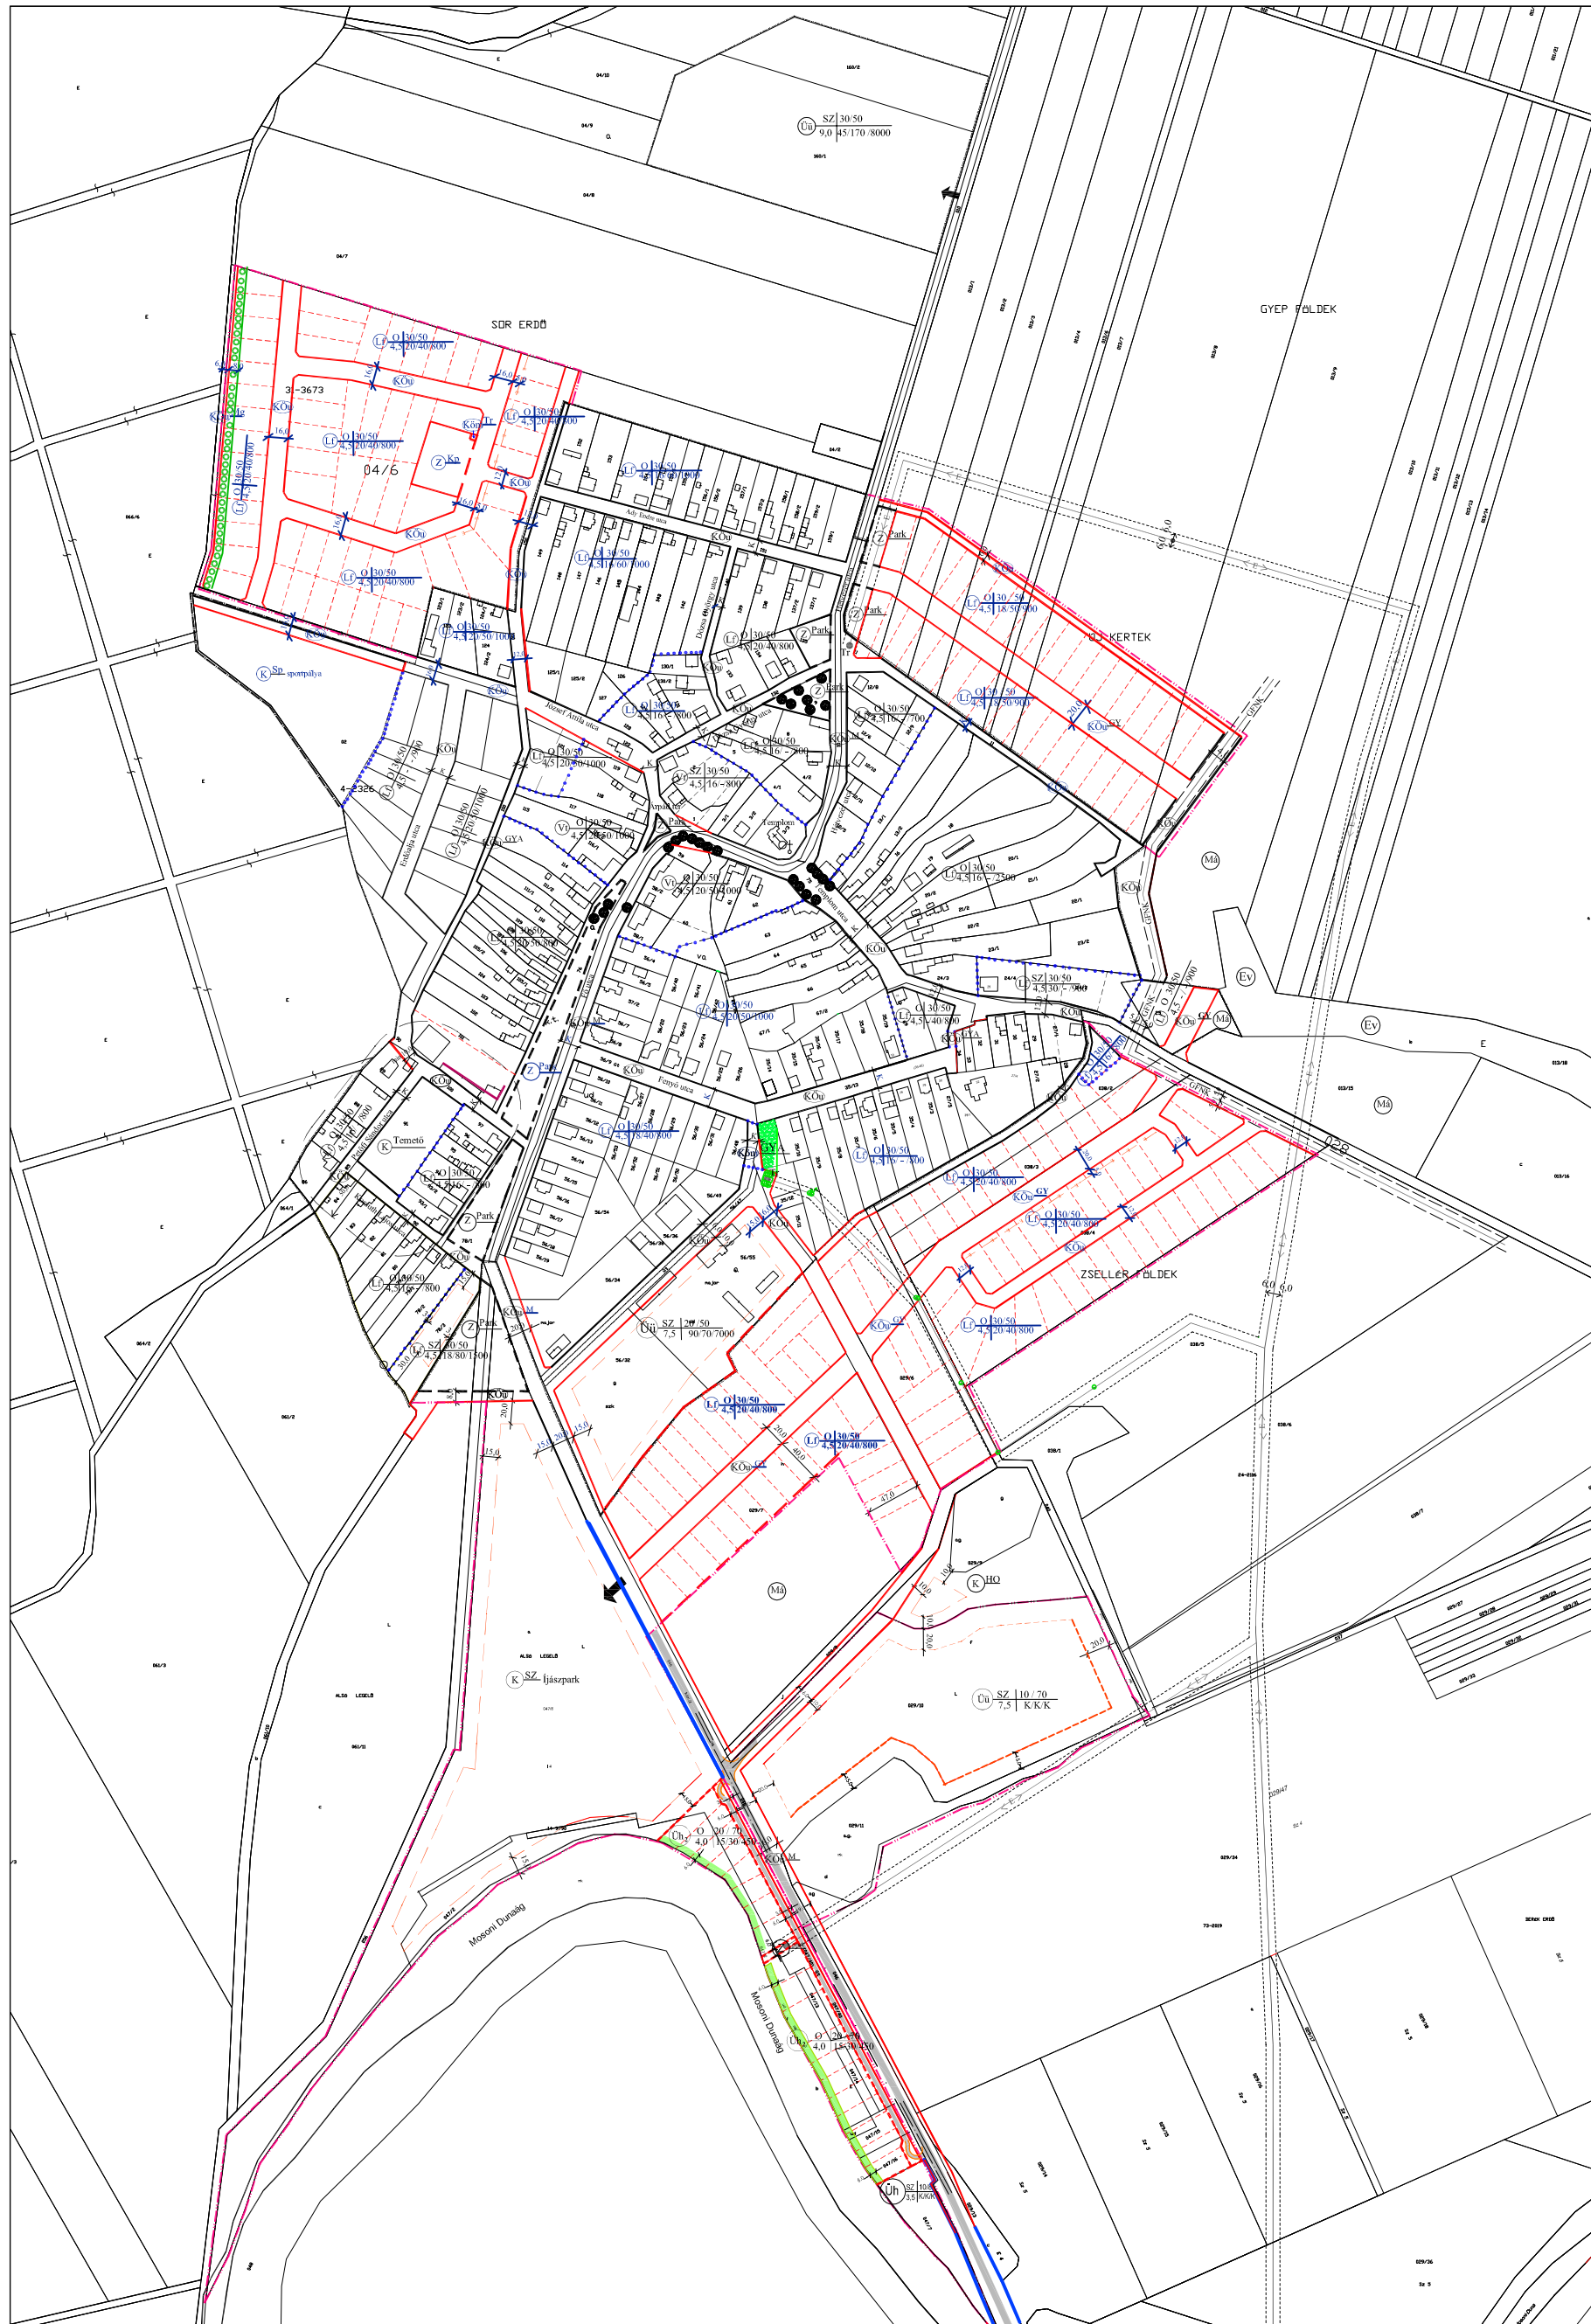

**JELMAGYARÁZAT**

- Határvonalak**
- közigazgatási terület határ
  - - - belterület (belső) terület határ
  - belterületi szél terület határ
  - módosított belterület
  - belterületi szél terület határ
  - szabályozási vonal
  - elvégzett területfelhasználási módok határvonala
  - övezeti határ
  - irányadó telekhatár
  - építési hely határa
  - előkerti építési hely határa
  - építési vonal
  - védővonal
  - védővonal határvonala
- Határvonalak**
- villamos germechálózat
  - nagy-átlagnyomású gázvezeték
- Jelek**
- Építési övezet jel
- területfelhasználási elem
  - beépítési mód
  - legnagyobb építménymagasság (m)
  - legkisebb építési telkesültség (m)
  - legnagyobb építési telkesültség (m)
  - legkisebb állóképesség (t)
  - legkisebb építési telkesület (m<sup>2</sup>)
  - közlekedési használat
- Területfelhasználás**
- fűtési lakóterület
  - településközpont vagy esztétikai terület
  - üdülőkert terület
  - hűtési terület
  - közlekedési terület országos mellékút
  - közlekedési terület gyűjtőút
  - közlekedési terület galoppút
  - közlekedési terület lakóút
  - különleges terület
  - szabadtéri sportpálya
  - tenisz
  - zöldterület
  - közműterület
- Egyéb jel**
- telken belüli kötelező fűtés
  - telken belüli kötelező vízcsatlakozás

Feketeerdő Község Önkormányzat Képviselő-testülete  
2/2003. (IV.15.) rendeletének 1. számú melléklete egységes szerkezetben

<b>REGIOPLAN</b>		Környezet- és Településtervező KFT. 9022 Győr, Újkapu utca 13. Tel./Fax: 96/311-304, 329-751 e-mail: regioplan@regioplan.hu
Munka neve: Feketeerdő község szabályozási tervének egységes szerkezetben	Munkaszám: Rp.I.126-9	Méretarány: M 1:20 000
Rész cím: Szabályozási és övezeti helyszínrajz I. (belső)	Művelet: SZ-J1	Dátum: 2019.04.