
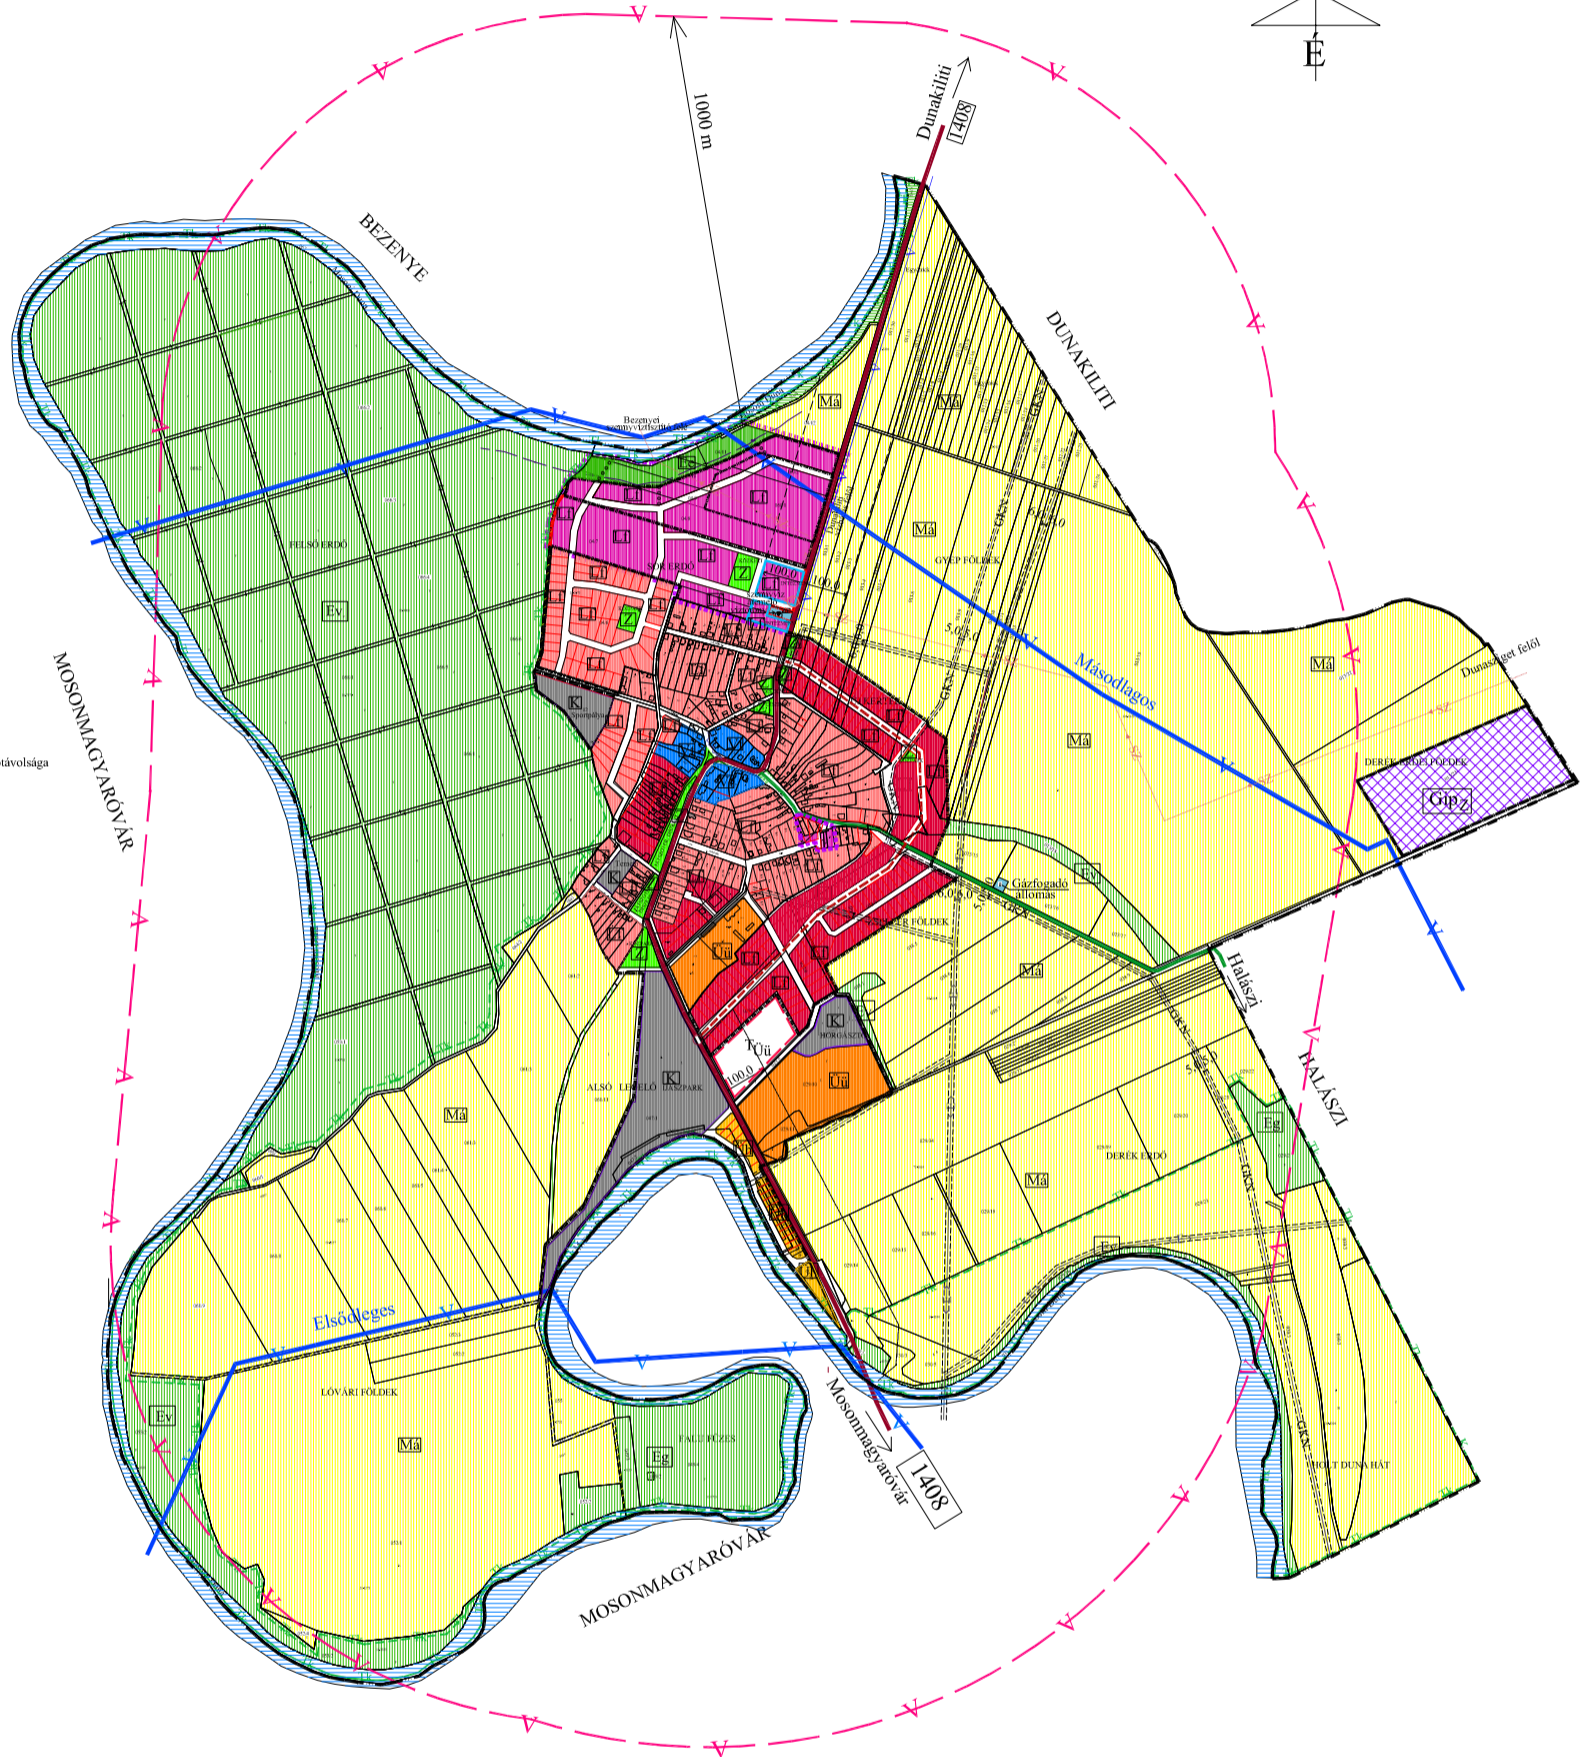


FEKETEERDŐ TELEPÜLÉSRENDEZÉSI TERV

M 1:10000

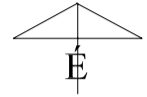

- JELMAGYARÁZAT:**
hatályos településrendezési terv módosítás
- HATÁRVONALAK:**
- módosítással érintett terület
 - beépített terület határa (belterület)
 - beépítésre szánt terület határa
 - módosított belterületi határ
 - beépítésre szánt terület határa
 - védőtávolság határa
 - természeti terület 50,0 m-es védőtávolsága
 - vízdőlő idomok határa
 - a település védendő területének 1000 m-es védőtávolsága

- TERÜLETFELHASZNÁLÁS:**
Beépített és beépítésre szánt terület
- Lakóterület**
- falusias lakóterület
 - településközpont vegyes terület
 - falusias lakóterület fejlesztés
 - intézményfejlesztés
- Üdülőterület**
- üdülőházas terület
 - hétvégházias terület
 - tartalom üdülőházas terület
- Gazdasági terület**
- zavaró hatású ipari gazdasági terület
- Különleges terület**
- tenisz, sportpálya, játszótér, borospálya
- Beépítésre nem szánt terület**
- Erdőterület**
- védelmi erdő
 - gazdasági erdő
 - egészségügyi-szociális erdő
- Zöldterület**
- kőbányák, kőbányák, játszótér, díszkert
- Mezőgazdasági terület**
- általános mezőgazdasági terület
- Vizgazálkodási terület**
- vízgyűjtő terület
- Közlekedési terület**
- országos mellékút
 - települési mellékút
 - tervezett gyűjtőút
 - jelentősebb szintbeni közúti csomópont
 - tervezett gyalogút
- Közműterület**
- gázfogadó állomás
 - víztorony

- KÖZMŰVEZETÉKEK:**
- nagyközépterületi gázvezeték és védőövezete
 - villamos gerincvezeték és védőövezete
 - szennyvízfogytató csatorna
 - ivóvíz gerincvezeték

- ÉRTÉKVÉDELMEK:**
- Szigetközi Tájvédelmi Körzet határa
 - helyi védelemre javasolt épület
 - helyi védelemre javasolt közterületi növényzet

- EGYÉB:**
- rendezetlen utcakép

Feketeerdő Község Önkormányzata 33/2009.(V.29.) határozatának 1. sz. melléklete

REGIOPLAN		Környezet- és Településtervezési KFT. 9022. Győr, Apáczai u. 44. Tel./Fax: 96/529-751, 311-304 e-mail: regioplan@regioplan.hu	
Megrendelő neve:	Feketeerdő, Polgármesteri Hivatal	Munkaszám:	Rp.1.126-8
Munka neve:	Feketeerdő, Településrendezési terv módosítása	Méretarány:	M 1:10 000
Munkatárs neve:	Településrendezési terv	Rajzszám:	TSZ-J/M
Rajz címe:	Területfelhasználási helyszínrajz	Dokumentum dátuma:	2009.06.
Felkészítő településtervező:	Pék Ernő Szabó Piroka TTI-08-0073.06	Felkészítő közműtervező:	Felkészítő táj- és kerítéstervező:
Felkészítő közlekedéstervező:	Róder Tibor K10-1-008-0133 T88-1-008-0133	Felkészítő környezettervező:	Felkészítő táj- és kerítéstervező:
A tervezési alaprajz az állami alapadatok felhasználásával készült.			