
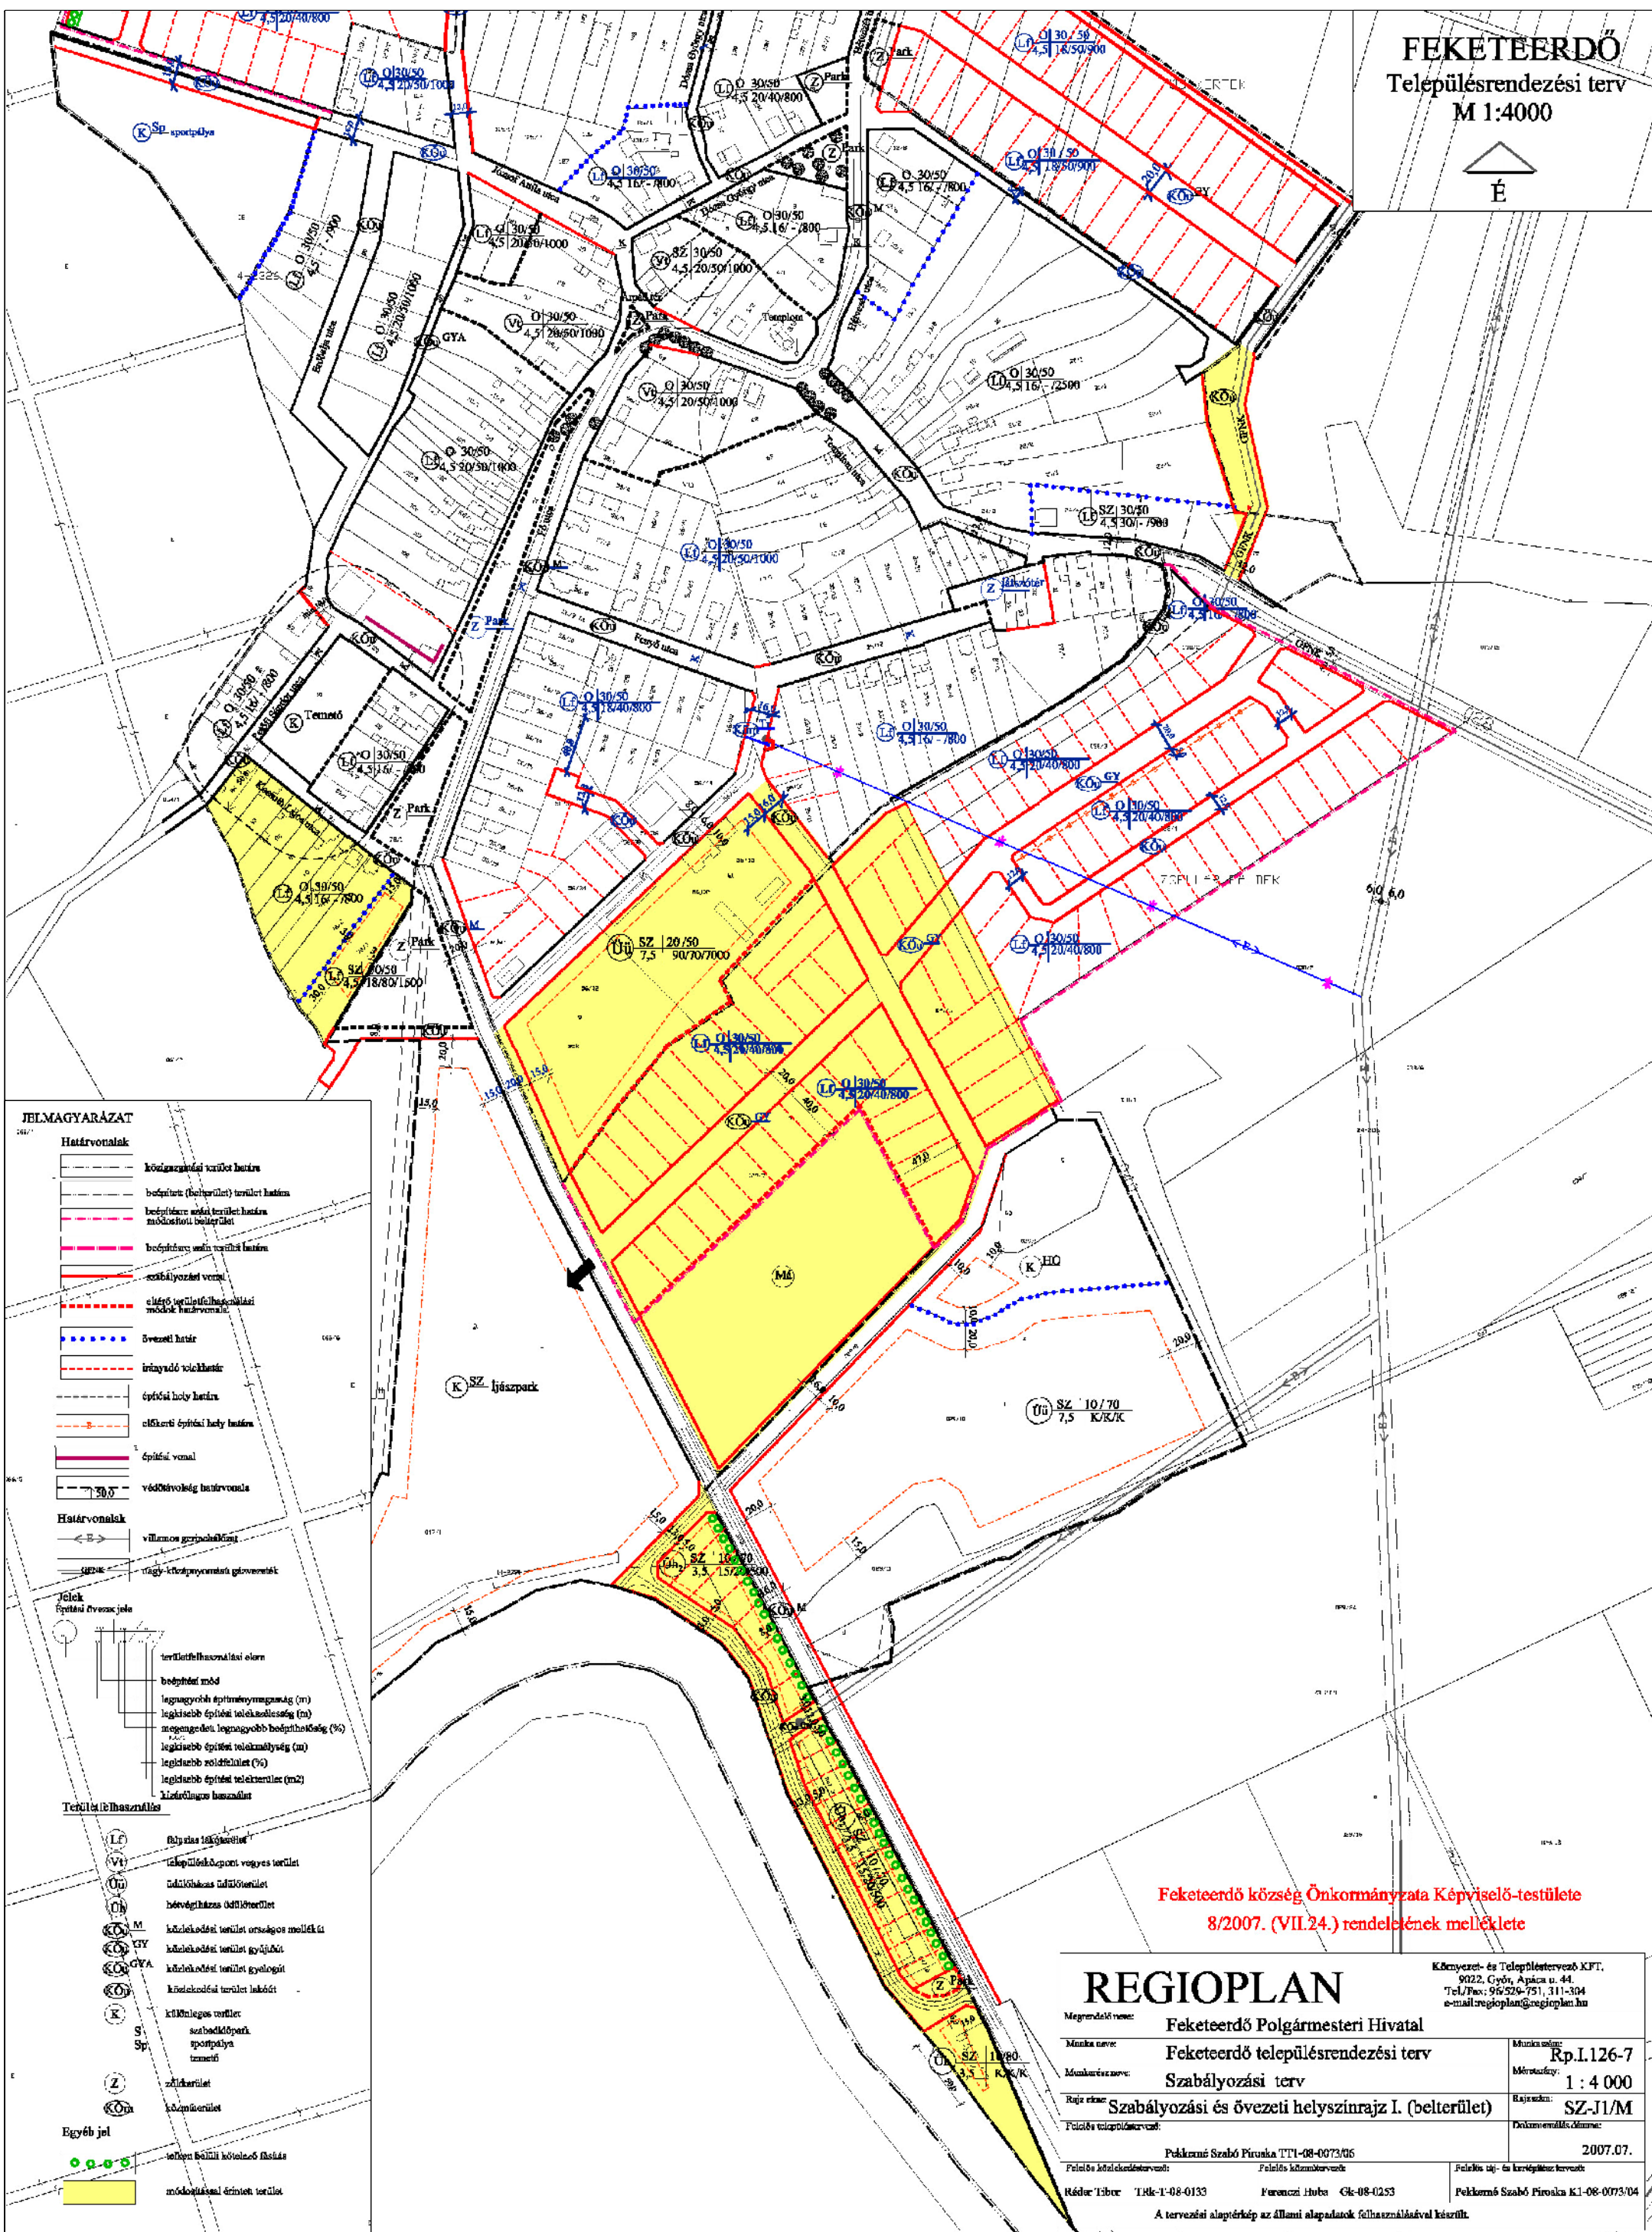


FEKETEERDŐ

Településrendezési terv

M 1:4000

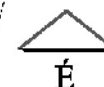

JELMAGYARÁZAT

Határvonalak

- szabályozási vonal
- építési hely határa
- előírt építési hely határa
- építési vonal

Határvonalak


Jelek

- építési jel





Feketeerdő község Önkormányzata Képviselő-testülete
8/2007. (VII.24.) rendeletének melléklete

REGIOPLAN

Megrendelő neve: Feketeerdő Polgármesteri Hivatal

Munka neve: Feketeerdő településrendezési terv

Munkatípus: Szabályozási terv

Rajz címe: Szabályozási és övezeti helyszínrajz I. (belterület)



Készítette: REGIOPLAN KFT.
9022. Győr, Apáca u. 44.
Tel./Fax: 96/524-751, 311-304
e-mail: regioplan@regioplan.hu

Munka száma: Rp.L.126-7

Méretarány: 1 : 4 000

Rajz kódja: SZ-J1/M

Dokumentáció címe:

2007.07.



A tervezési alaptérkép az állami alapadatok felhasználásával készült.