


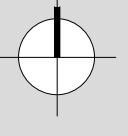


# Feketeerdő Szabályozási tervmódosítás M 1:2 000



## JELMAGYARÁZAT

- Határvonalak**
- Előzetes területi határ
  - beépítési (teljes) terület határ
  - beépítési területi határ módosítás határ
  - beépítési területi határ módosítás határ
  - szabályozási vonal
  - előzetes területi határ módosítás határ
  - Szervező határ
  - tervezési telekhatár
  - építési hely határ
  - célkeret építési hely határ
  - építési vonal
  - védőkövesség határvonal
- Határvonalak**
- világos paravonal
  - szelvényvonal
- Jelek**
- területi használati elem
  - beépítési mód
  - legnagyobb építési magasság (m)
  - legkisebb építési telkeségesség (m)
  - megengedett legnagyobb beépíthetőség (%)
  - legkisebb építési telkeségesség (m)
  - legkisebb zöldterület (%)
  - legkisebb építési telkeségesség (m<sup>2</sup>)
  - kiszárológási terület
- Jelmagyarázat**
- L: falusias lakóterület
  - U: településmagyar: vegyes terület
  - U1: lakóterület
  - U2: lakóterület
  - M: közlekedési terület országos mellékút
  - U3: közlekedési terület gyűjtőút
  - U4: közlekedési terület gyűjtőút
  - U5: közlekedési terület lakóút
  - S: közlekedési terület
  - S1: szabadidőpark
  - S2: sportpálya
  - S3: terepi
  - Z: zöldterület
  - Z1: zöldterület
- Egyéb jel**
- területi használati elem
  - módosítással érintett terület

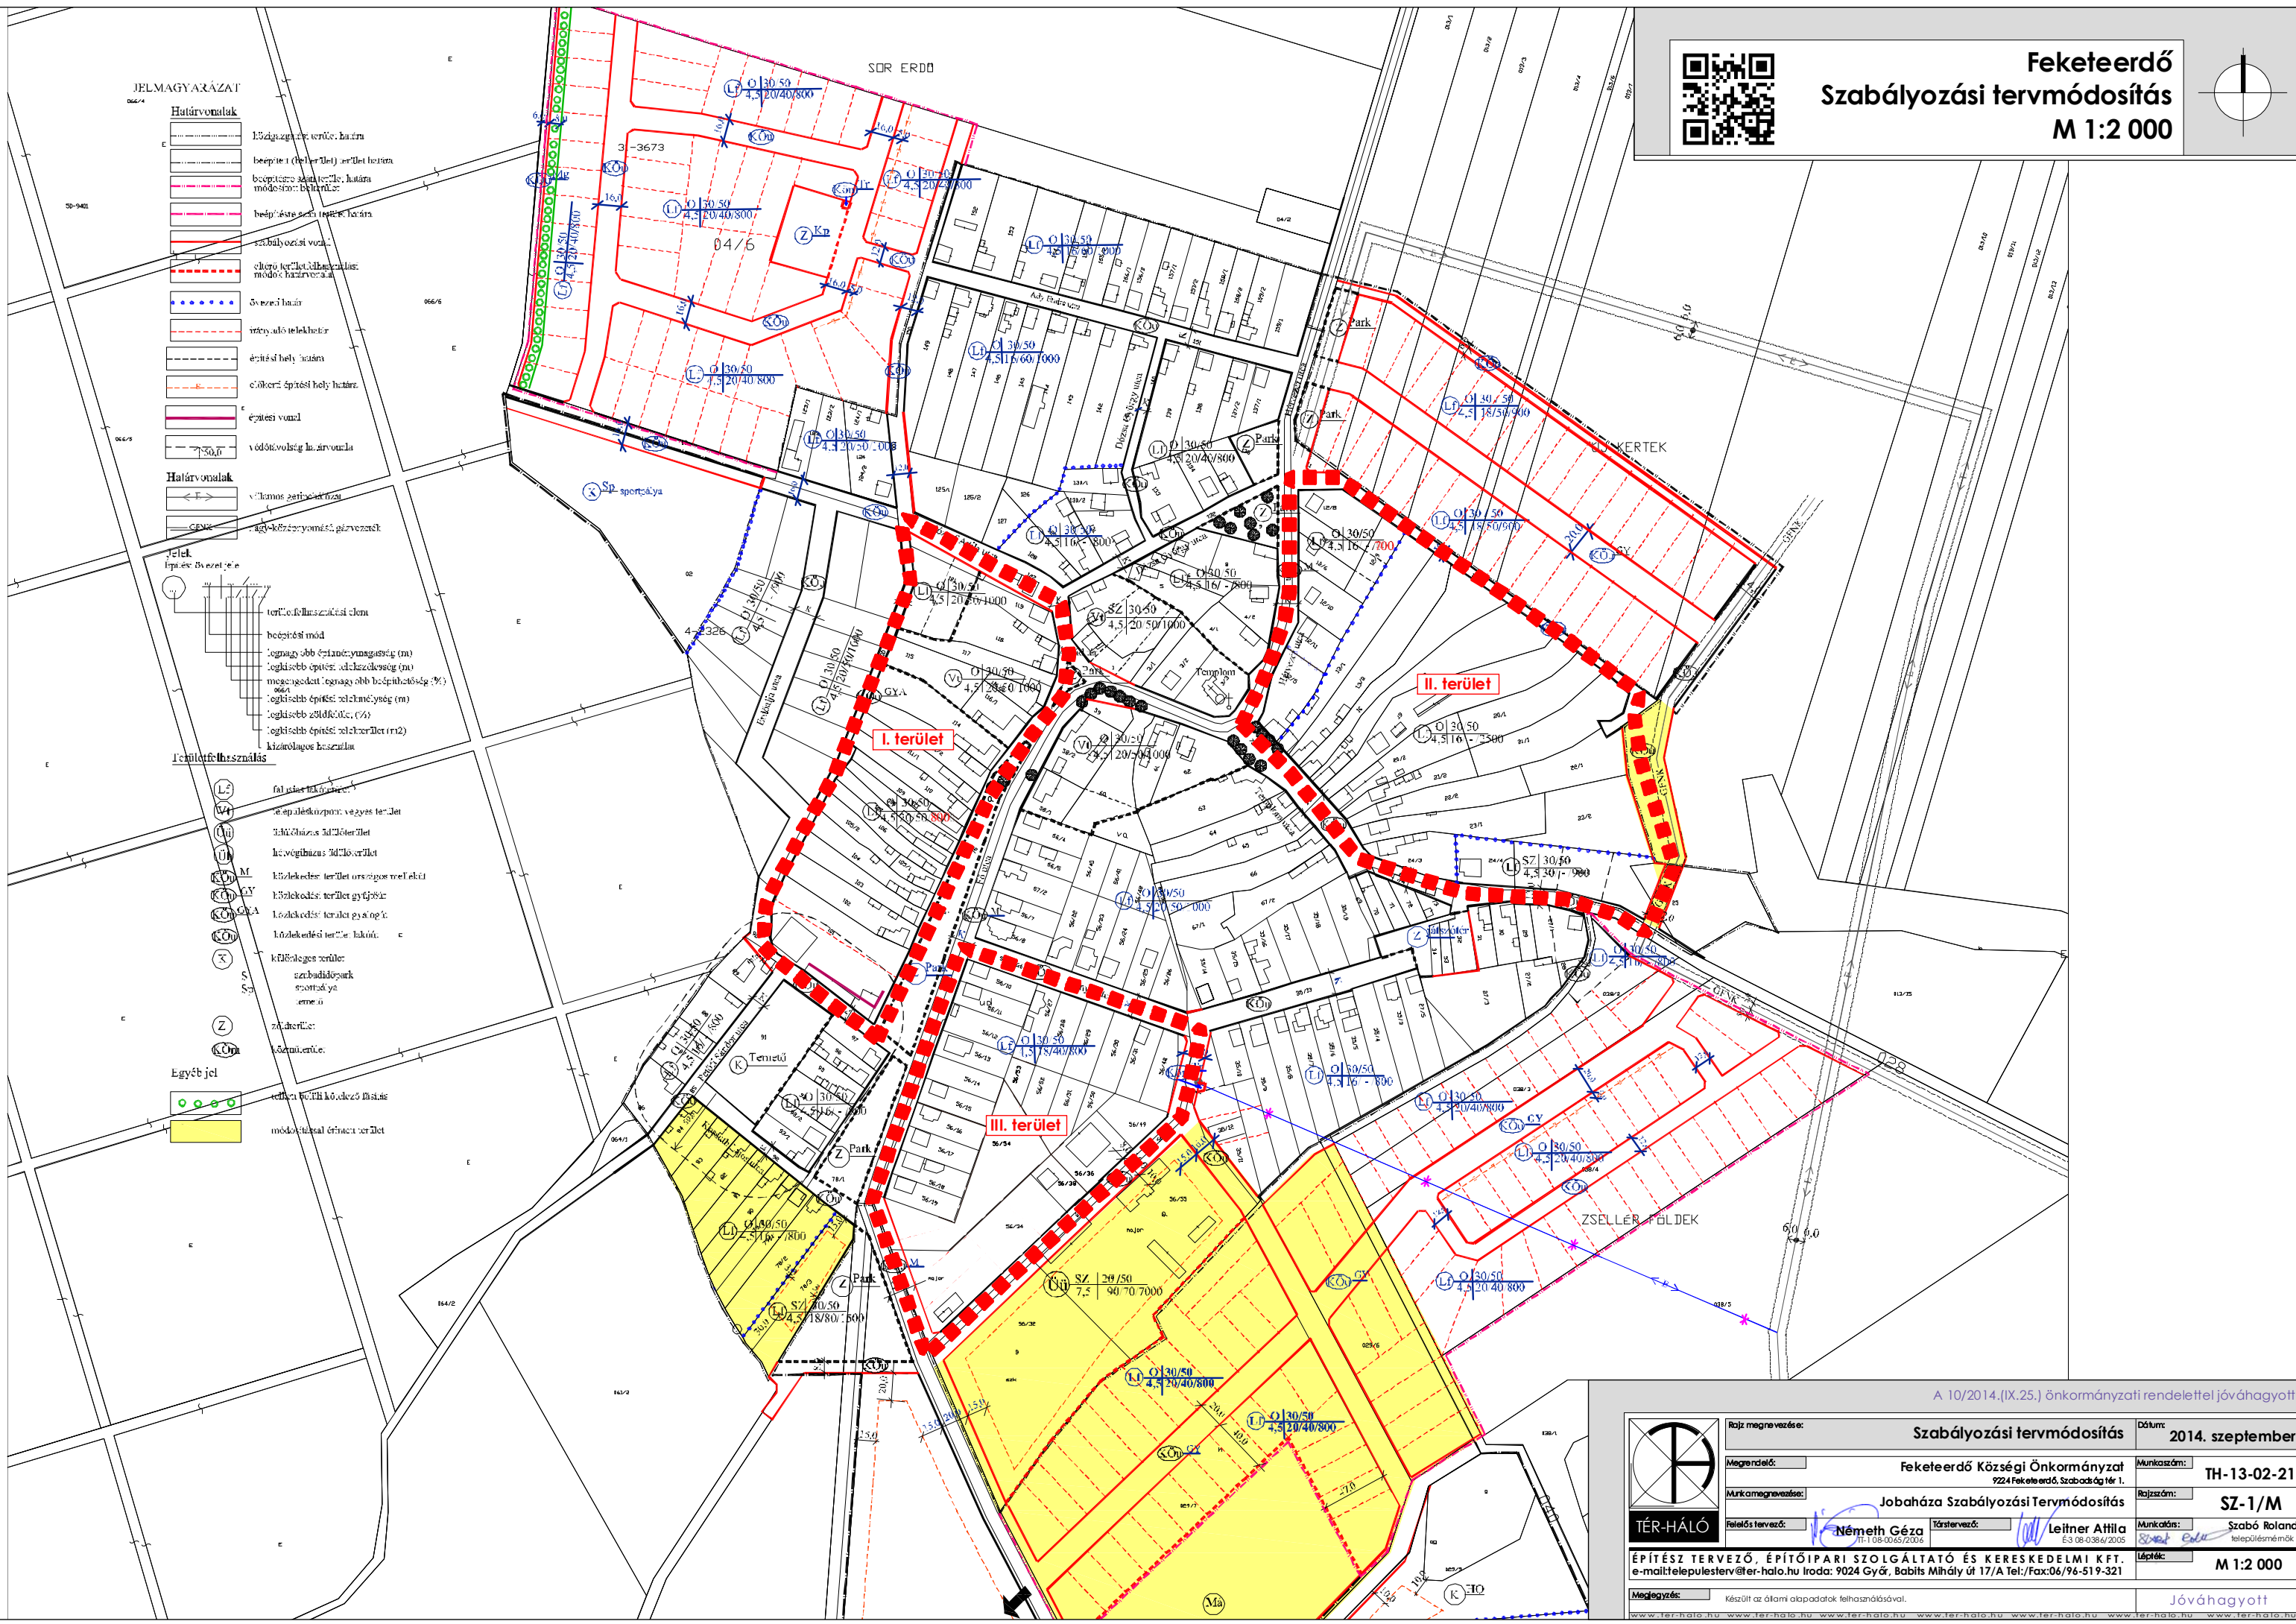

A 10/2014.(IX.25.) önkormányzati rendelettel jóváhagyott

	Rajz megnevezése:	<b>Szabályozási tervmódosítás</b>	Dátum:	<b>2014. szeptember</b>	
	Megrendelő:	<b>Feketeerdő Községi Önkormányzat</b> 9224 Feketeerdő, Szabadság tér 1.	Munkaszám:	<b>TH-13-02-21</b>	
	Munkamegegyezés:	<b>Jobaháza Szabályozási Termódosítás</b>	Rajzszám:	<b>SZ-1/M</b>	
	Felkészítő tervező:	<b>Németh Géza</b>	Tértervező:	<b>Leitner Attila</b>	
ÉPÍTÉSZ TERVEZŐ, ÉPÍTŐIPARI SZOLGÁLTATÓ ÉS KERESKEDELMI KFT. e-mail: telepulester@ter-halo.hu Iroda: 9024 Győr, Babits Mihály út 17/A Tel./Fax:06/96-519-321		Munkatárs:	<b>Szabó Roland</b> telepulestermunk	Lépték:	<b>M 1:2 000</b>
Megjegyzés:	Készült az általi alapadatok felhasználásával.			<b>Jóváhagyott</b>	